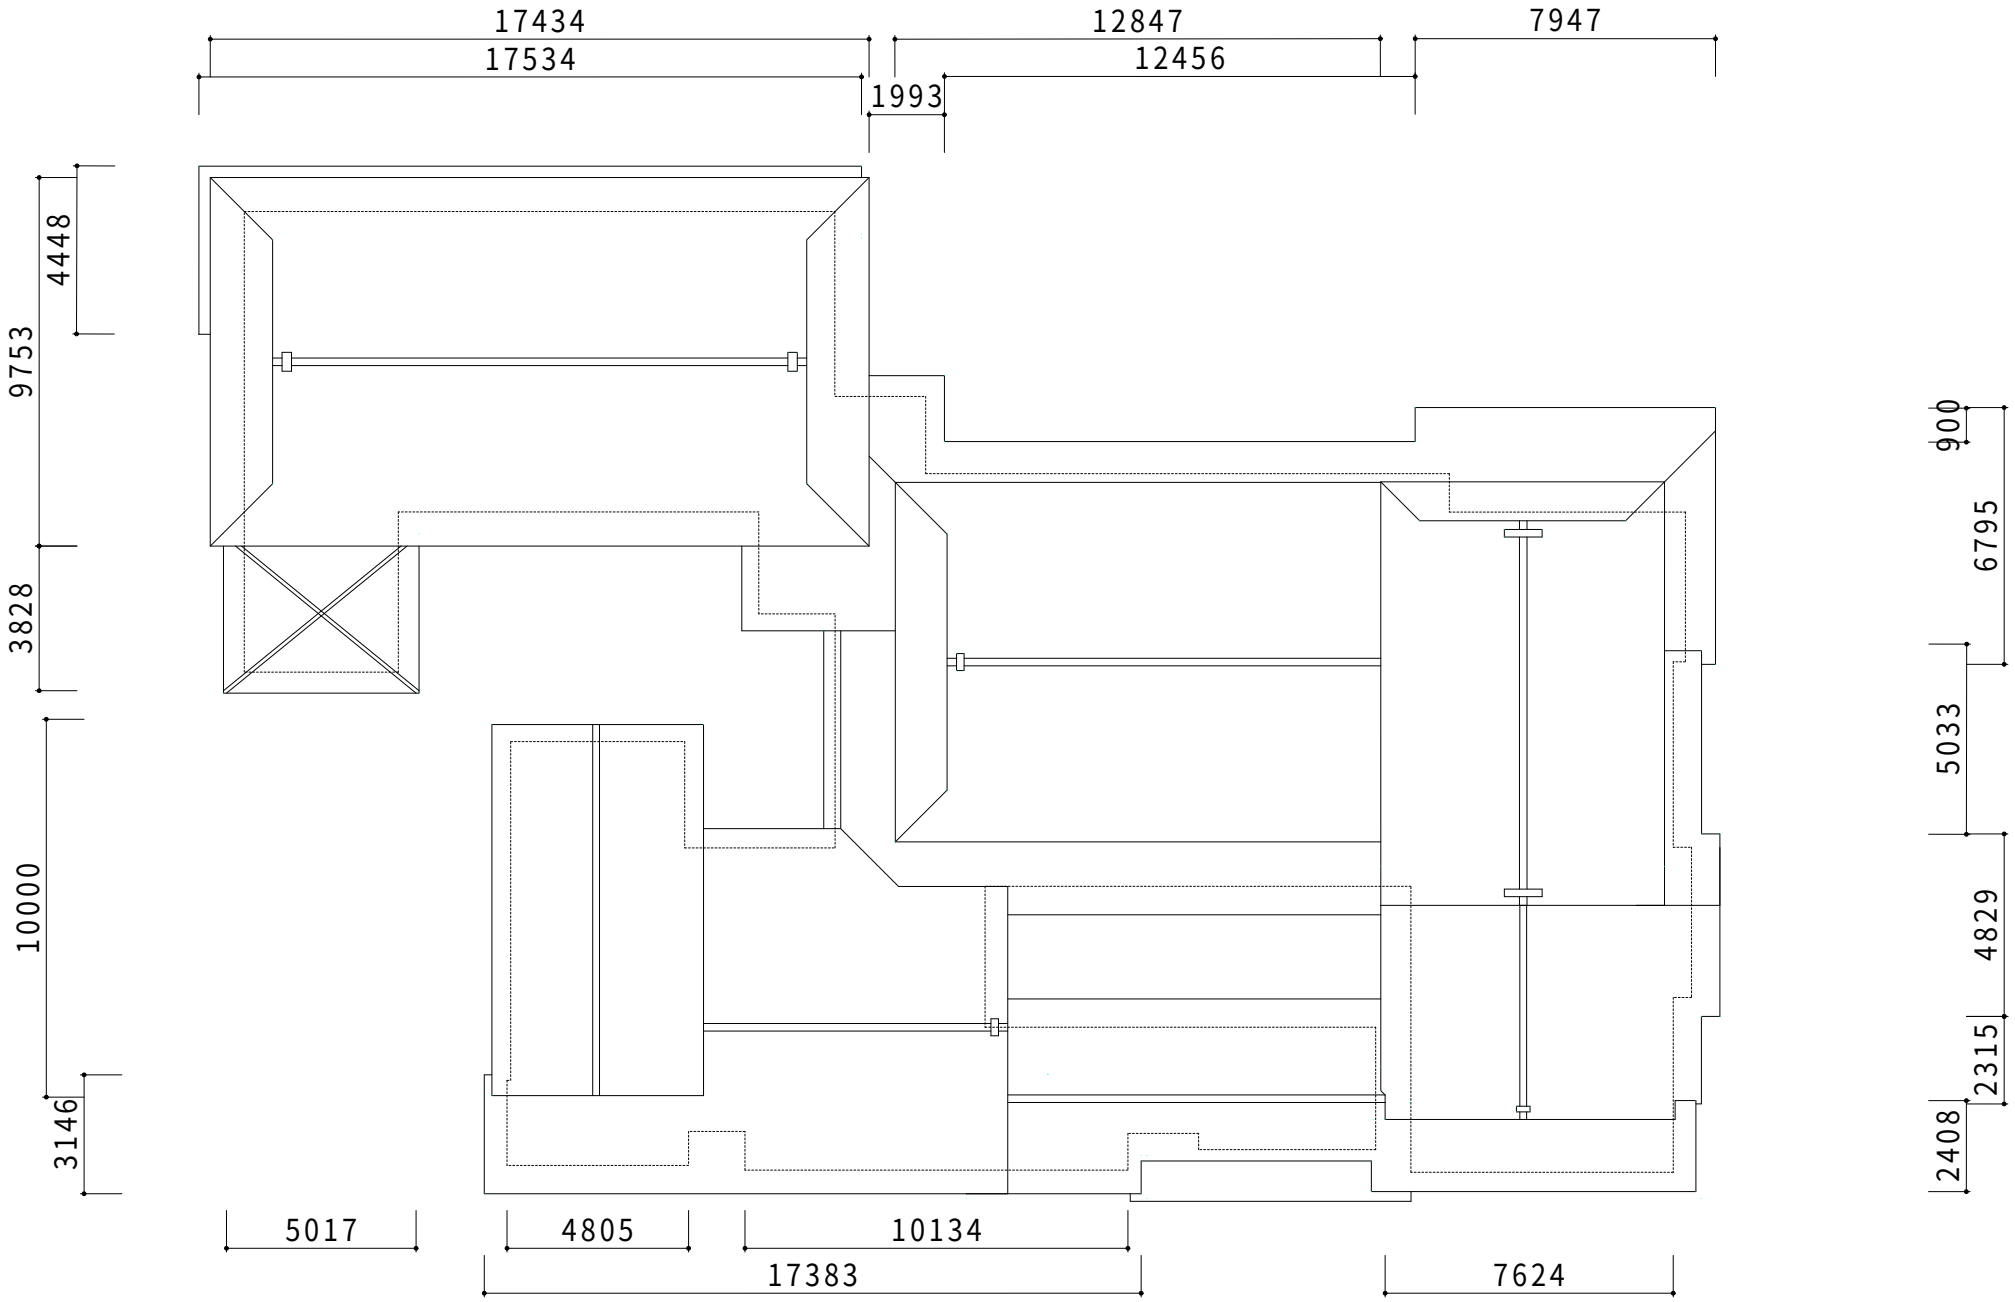

あをぎり　屋根伏せ図　　S＝1/200